




ATBALSTSIJĀ S-1

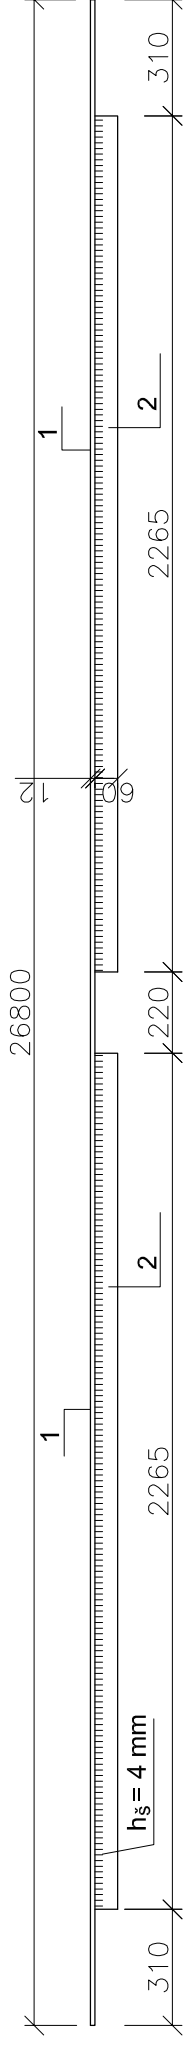


ATBALSTSIJĀ S-2

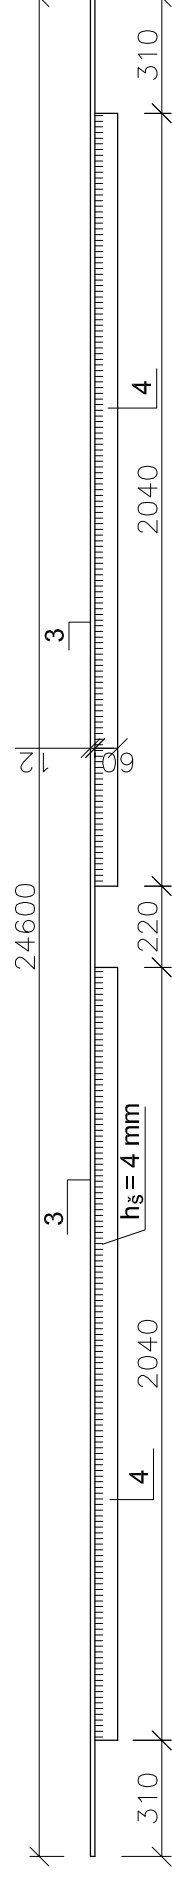


ATBALSTSIJĀ S-3

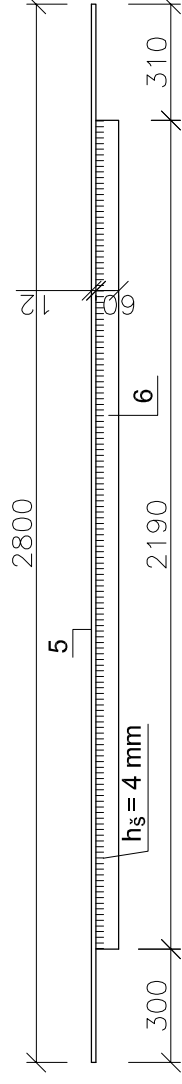


ATBALSTSIJĀ S-4

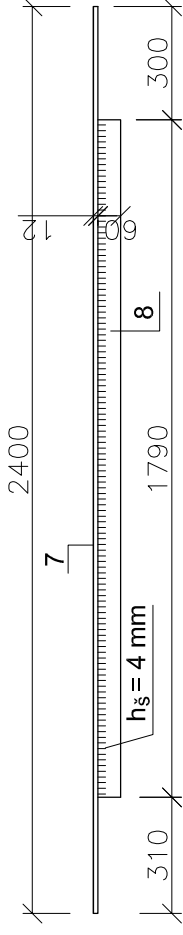

ATBALSTSIJĀ S-5

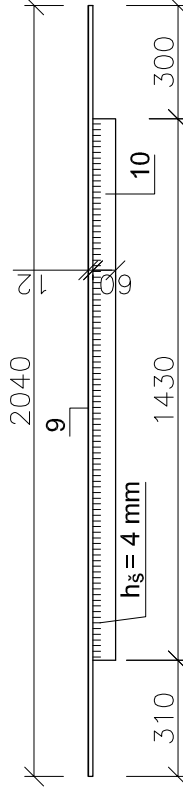

SIJAS S-6, S-7

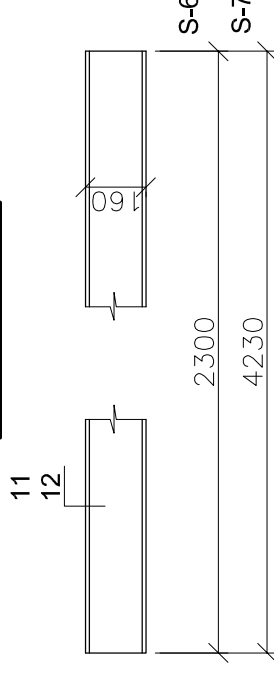


METĀLA SPECIFIKĀCIJA 1 ELEMENTAM

Marka	Poz.	Griezuma shēma	Garums mm	Skaitis	Svars kg	
					1 pozīcijas	Visu pozīciju
S-1	1	- 12 x 100	5340	1	50,3	75,9
S-2	2	- 12 x 60	2265	2	12,8	25,6
S-2	3	- 12 x 100	4920	1	46,4	70,2
S-2	4	- 12 x 60	2110	2	11,9	23,8
S-3	5	- 12 x 100	2800	1	26,4	38,8
S-3	6	- 12 x 60	2200	1	12,4	12,4
S-4	7	- 12 x 100	2400	1	22,6	32,8
S-4	8	- 12 x 60	1800	1	10,2	10,2
S-5	9	- 12 x 100	2040	1	19,2	27,4
S-5	10	- 12 x 60	1440	1	8,2	8,2
S-6	11	I 16	2300	1	38,9	38,9
S-7	12	I 16	4225	1	71,4	71,4
K-1	13	□ 50 x 5	1876	1	12,0	16,8
K-1	14	- 12 x 100	110	1	1,04	1,04
K-1	15	- 12 x 200	200	1	3,8	3,8
K-2	16	□ 50 x 5	1956	1	12,5	17,3
K-2	14	- 12 x 100	110	1	8,5	1,0
K-2	15	- 12 x 200	200	1	3,8	3,8

NORĀDĪJUMI:

1. Pirms siju un statu izgatavošanas izmērus rūpīgi pārbaudīt uz vietas objektā.
2. Pārseguma siju izgatavošanai lietot tērauda profilu pēc C 255 klases (EN 10027 - 1:1993).
3. Tērauda detaļas un konstrukcijas savienot ar punktveida metināšanu, elektrodi E42, šuvju augstums 4 mm.

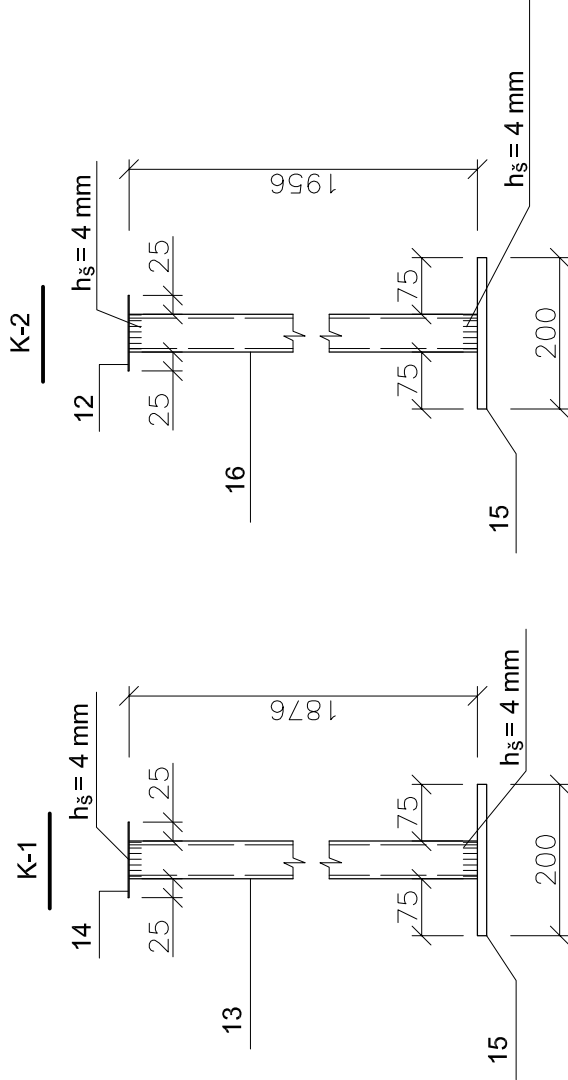

PAGRABA PĀRSEGUMA PASTIPRINĀŠANA ZEM TELPU
GRUPAS Nr 004 BAUSKĀ, KALNA IELĀ 16

17 - 039

PROJ. VAD.	BRĀKANSKIS	27.10.2017.
PROJEKT.	BRAZAUSKA	27.10.2017.

TELPU GRUPA Nr 004

MĒROGS 1:100
ARHĪVA INV. Nr

SIJAS S-1 LĪDZ S-7
BALSTI K-1, K-2

JELGAVA
komunālprojekts
Būvkomersanta reģ. apl. Nr 2156-RA